

# Commune de Saint-Denis-En-Val

Extrait de plan du réseau d'eau potable  
Source VEOILA

Secteur de Melleray



**ANNEXES SANITAIRES**

Plan du réseau d'eau potable

**8.4**

CABINET RAGEY - GEOMETRE EXPERT URBANISME - 45500 GIEN


7/05/2018

Planche 3/3

Système planimétrique: Lambert RGF 93

Édité le 12/09/2016

Echelle 1/2500

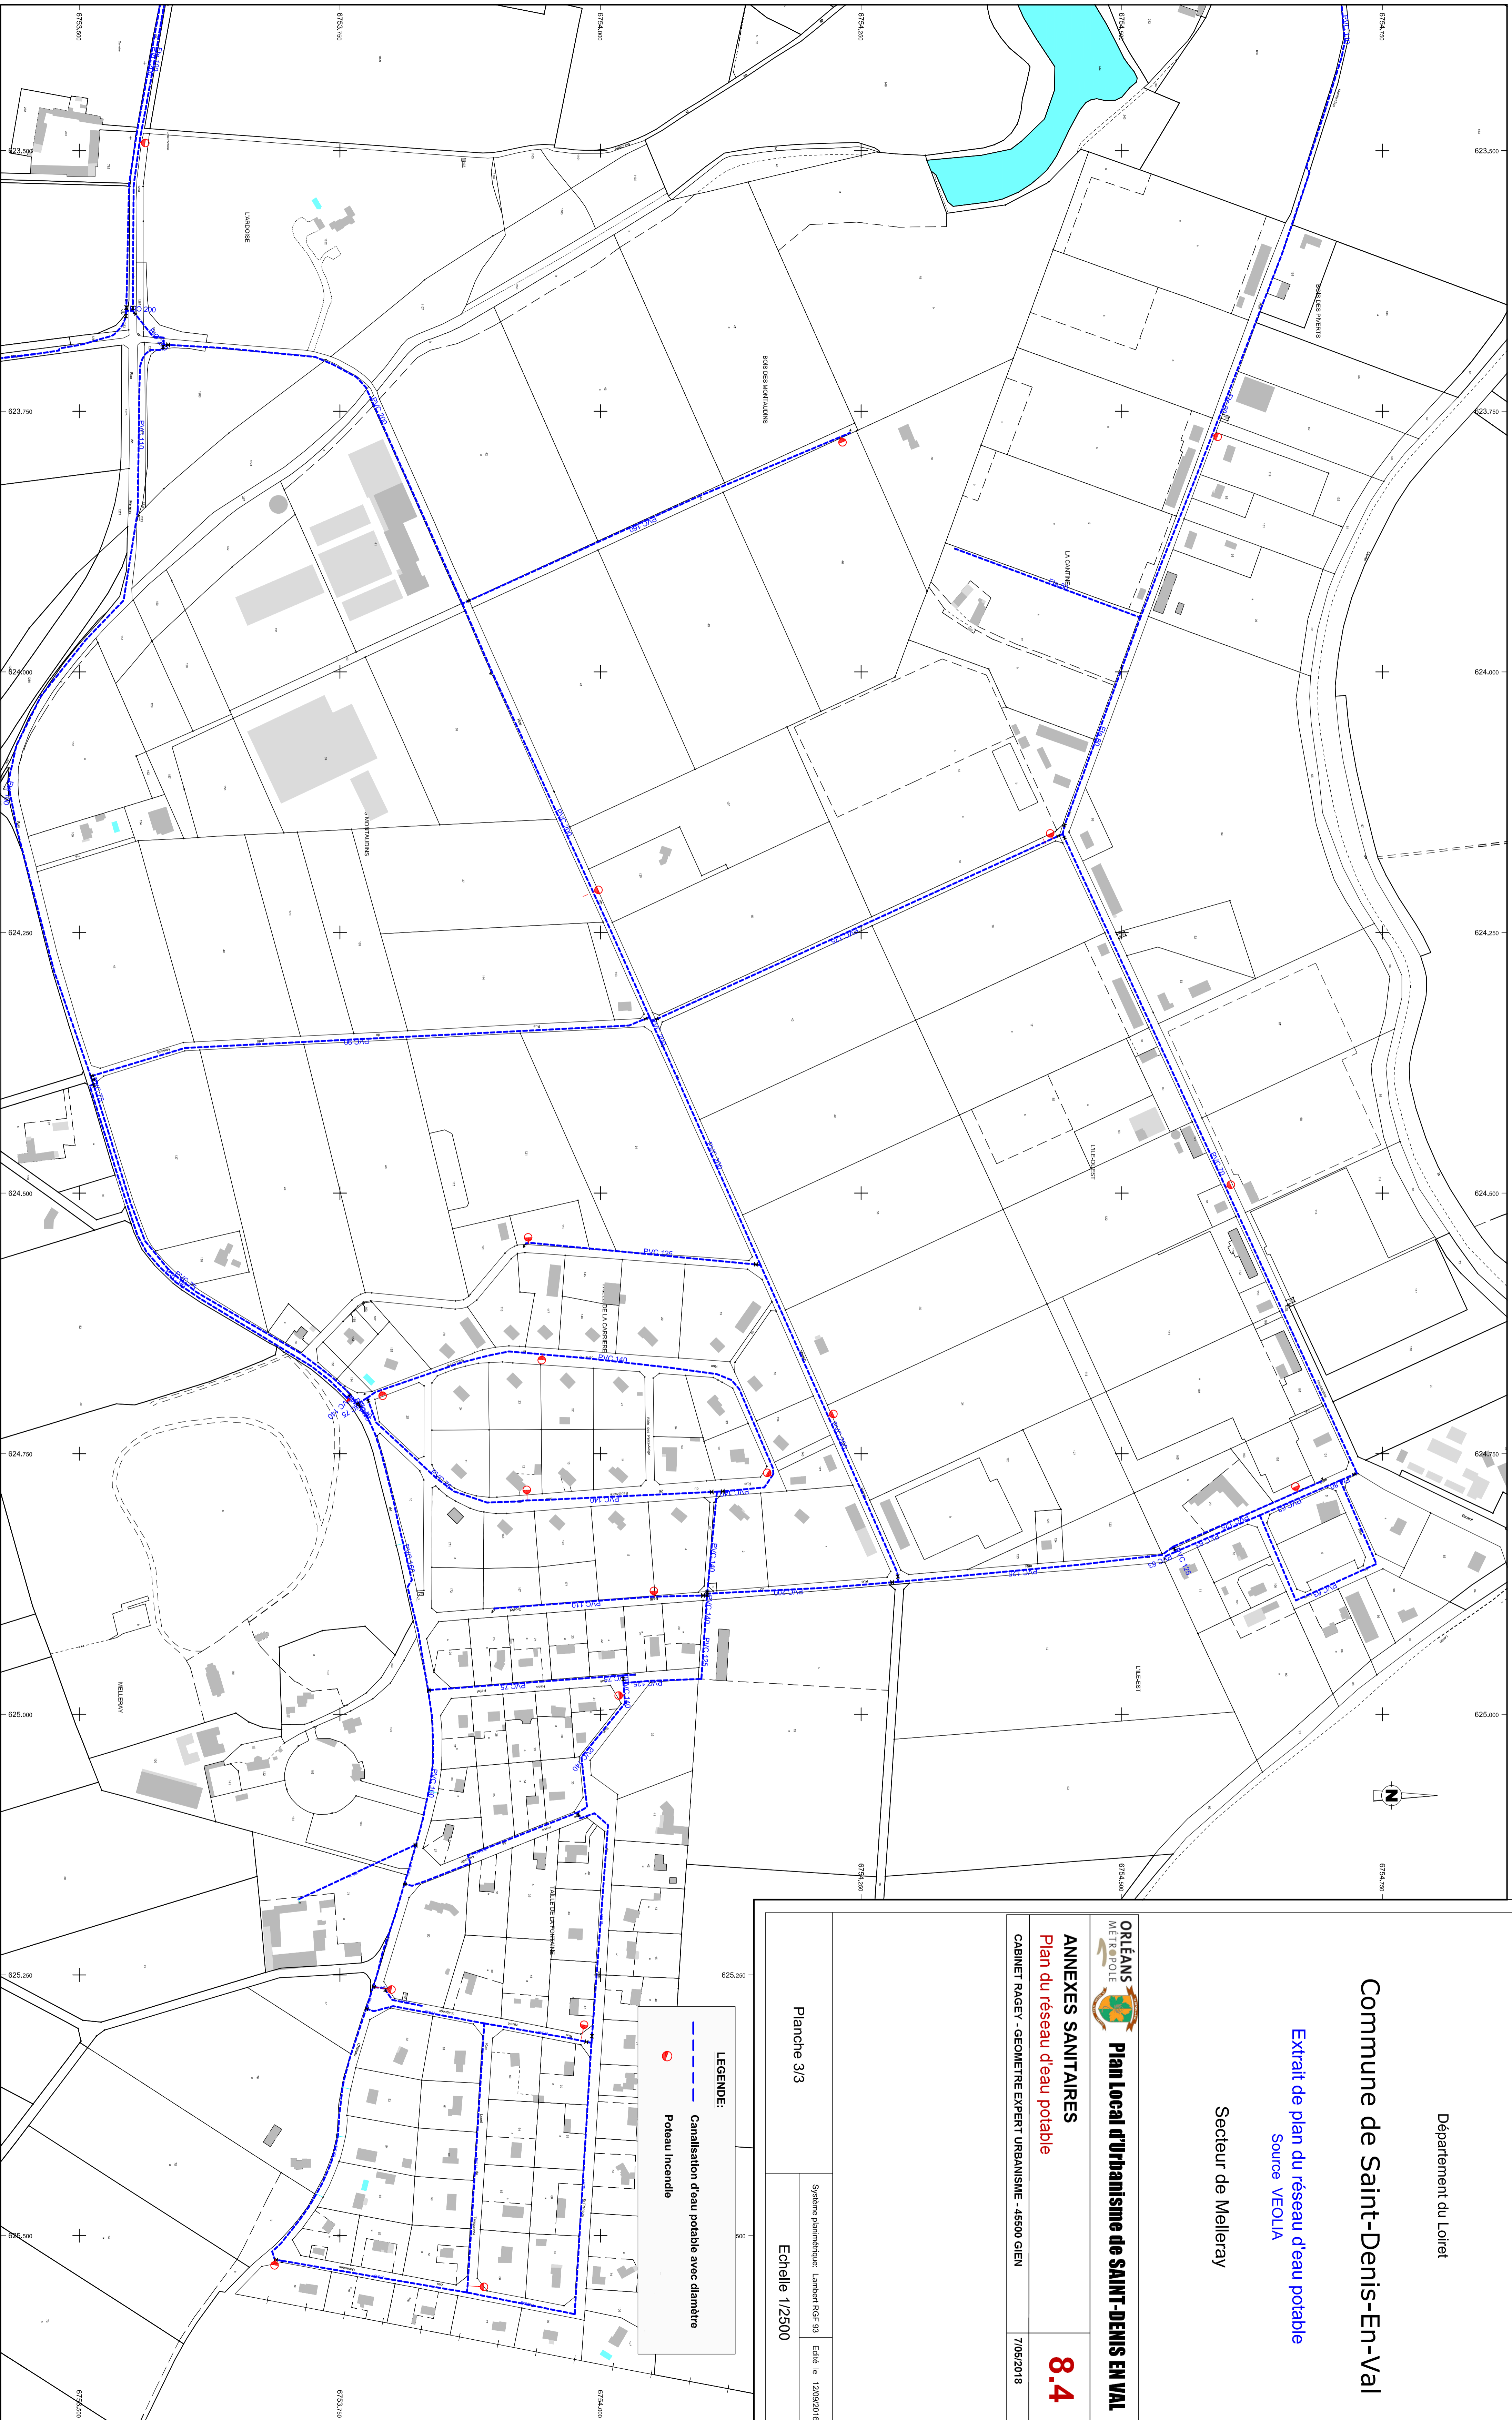

**LEGENDE:**

- Canalisations d'eau potable avec diamètre
- Poteau incendie